


Anlage 1: Zoneneinteilung

Übersicht Einteilung

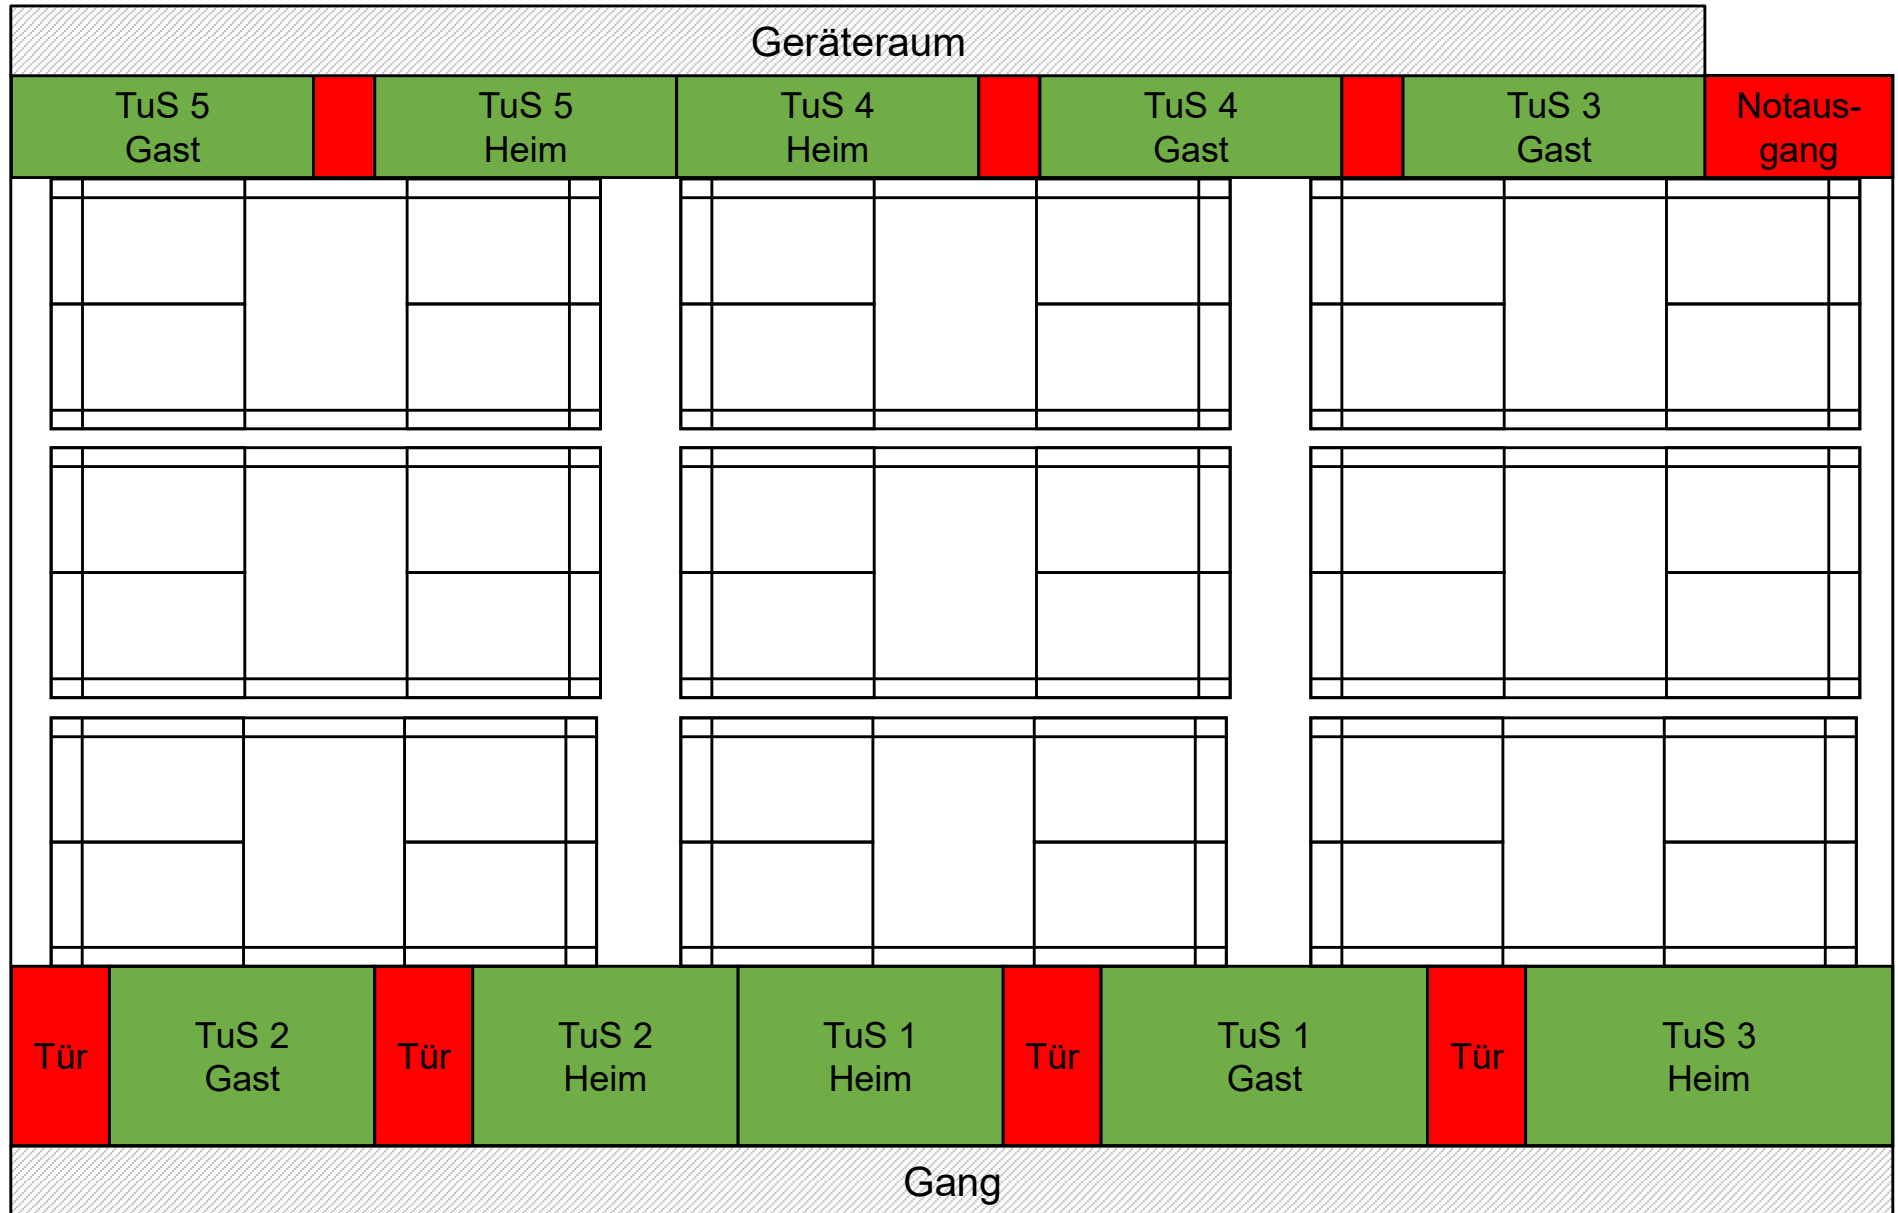

Anlage 1: Zoneneinteilung

Einteilung mit Bemaßung

